

**Agenzia delle Entrate**  
**CATASTO FABBRICATI**  
**Ufficio Provinciale di**  
**Firenze**

**ELABORATO PLANIMETRICO**

Compilato da:  
Casini Andrea

Iscritto all'albo:  
Geometri

Prov. Firenze

N. 3648

Comune di Impruneta

Sezione: Foglio: 46

Particella: 343

Protocollo n. FI0080301 del 23/07/2019

Tipo Mappale n. del

Dimostrazione grafica dei subalterni

Scala 1 : 500



Catasto dei Fabbricati - Situazione al 19/09/2019 - Comune di IMPRUNETA (E291) - < Foglio: 46 - Particella: 343 - Elaborato planimetrico >

Ultima planimetria in atti

**Agenzia del Territorio  
CATASTO FABBRICATI  
Ufficio Provinciale di  
Firenze**

Dichiarazione protocollo n. \_\_\_\_\_ del \_\_\_\_\_  
 Planimetria di u.i.u. in Comune di Impruneta  
 Via Delle Terre Bianche civ. 10

Identificativi Catastali:

Sezione:

Foglio: 46

Particella: 343

Subalterno: 500

Compilata da:  
Beneforti Gigli Simone


Iscritto all'albo:  
Geometri

Prov. Firenze

N. 4734


Scheda n. 1

Scala 1:200

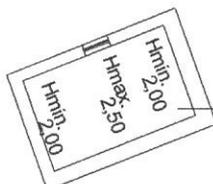


soffitta accessibile  
dal tetto


PIANO SECONDO

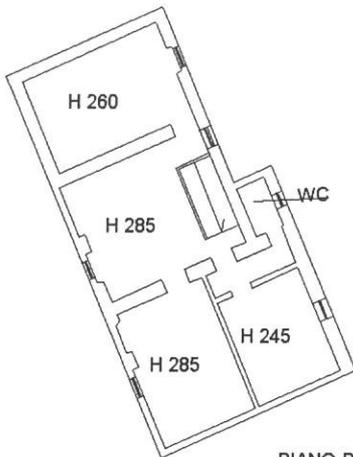

PIANO PRIMO

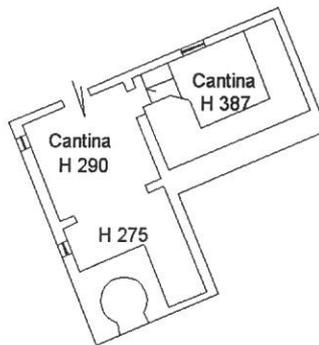

PIANO SEMINTERRATO

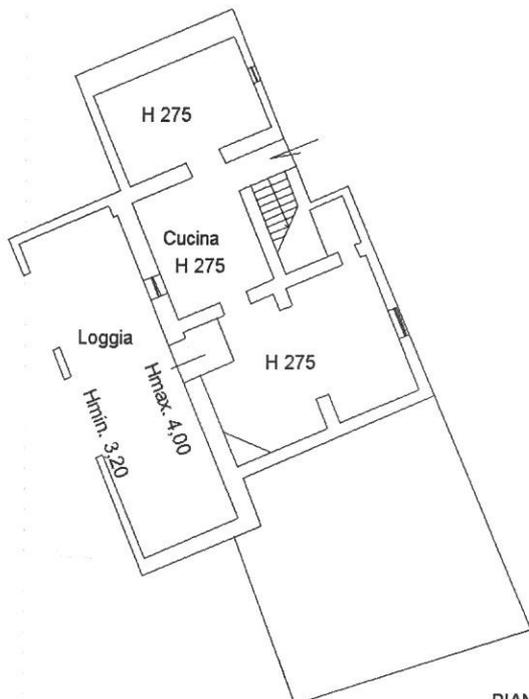

PIANO TERRA





**Agenzia del Territorio  
CATASTO FABBRICATI  
Ufficio Provinciale di  
Firenze**

Dichiarazione protocollo n. _____ del _____	
Planimetria di u.i.u. in Comune di Impruneta	
Via Delle Terre Bianche _____ civ. _____	
Identificativi Catastali: Sezione: Foglio: 46 Particella: 343 Subalterno: 501	Compilata da: Beneforti Gigli Simone Iscritto all'albo: Geometri Prov. Firenze _____ N. 4734

Scheda n. 1      Scala 1:200

PIANO TERRA

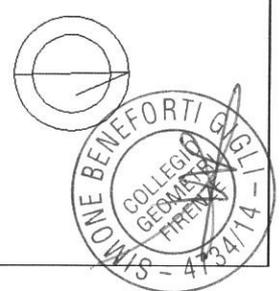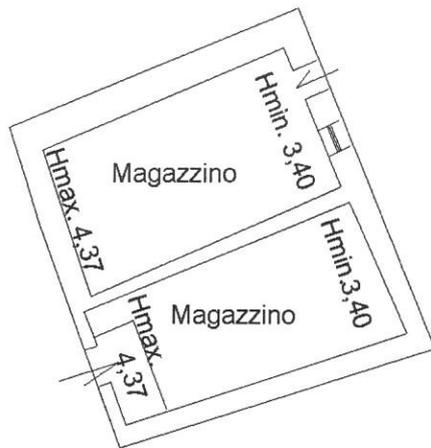

**Agenzia del Territorio  
CATASTO FABBRICATI  
Ufficio Provinciale di  
Firenze**



Dichiarazione protocollo n. \_\_\_\_\_ del \_\_\_\_\_  
Planimetria di u.i.u. in Comune di Impruneta  
Via Delle Terre Bianche \_\_\_\_\_ civ. \_\_\_\_\_

Identificativi Catastali:  
Sezione:  
Foglio: 46  
Particella: 343  
Subalterno: 502

Compilata da:  
Beneforti Gigli Simone  
Iscritto all'albo:  
Geometri  
Prov. Firenze N. 4734

Scheda n. 1 Scala 1:200

PIANO TERRA

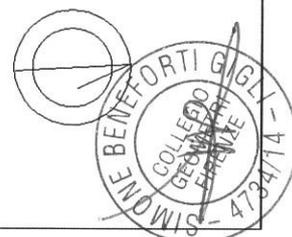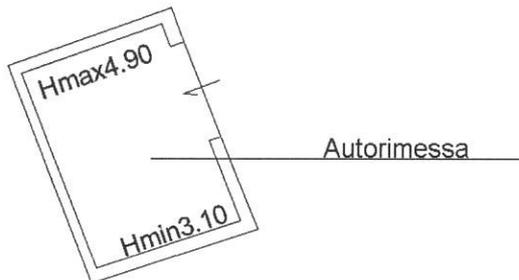


Planimetria di u.i.u. in Comune di Impruneta		civ. 4
Via Delle Terre Bianche		
Identificativi Catastali:	Compilata da: Andreoni Andrea	
Sezione:	Iscritto all'albo: Geometri	
Foglio: 46	Prov. Firenze	
Particella: 343	N. 2652	
Subalterno: 1		

Ed. n. 1      Scala 1:200



Piano Terreno

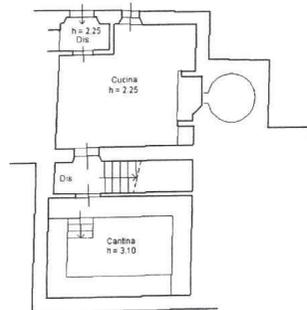

Piano Primo

