

**Agenzia del Territorio
CATASTO FABBRICATI
Ufficio Provinciale di
Firenze**

Dichiarazione protocollo n. F10299284 del 09/11/2011

Planimetria di u.i.u. in Comune di Impruneta

Via Fabbiolle

civ. 58

Identificativi Catastali:

Sezione:
Foglio: 44

Particella: 3

Subalterno:

Compilata da:
Beneforti Gigli Simone

Iscritto all'albo:
Geometri



Prov. Firenze

N. 4734

Scheda n. 1

Scala 1:200

PIANO TERRA

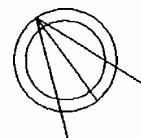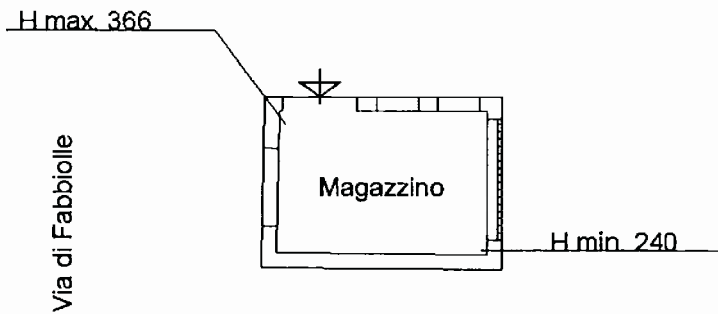

Ultima planimetria in atti

Data: 18/08/2017 - n. T79208 - Richiedente: RCCGRL82L24A145P

Totale schede: 1 - Formato di acquisizione: A4(210x297) - Formato stampa richiesto: A4(210x297)



Regione Toscana



Regione Toscana - SITA: Cartoteca

